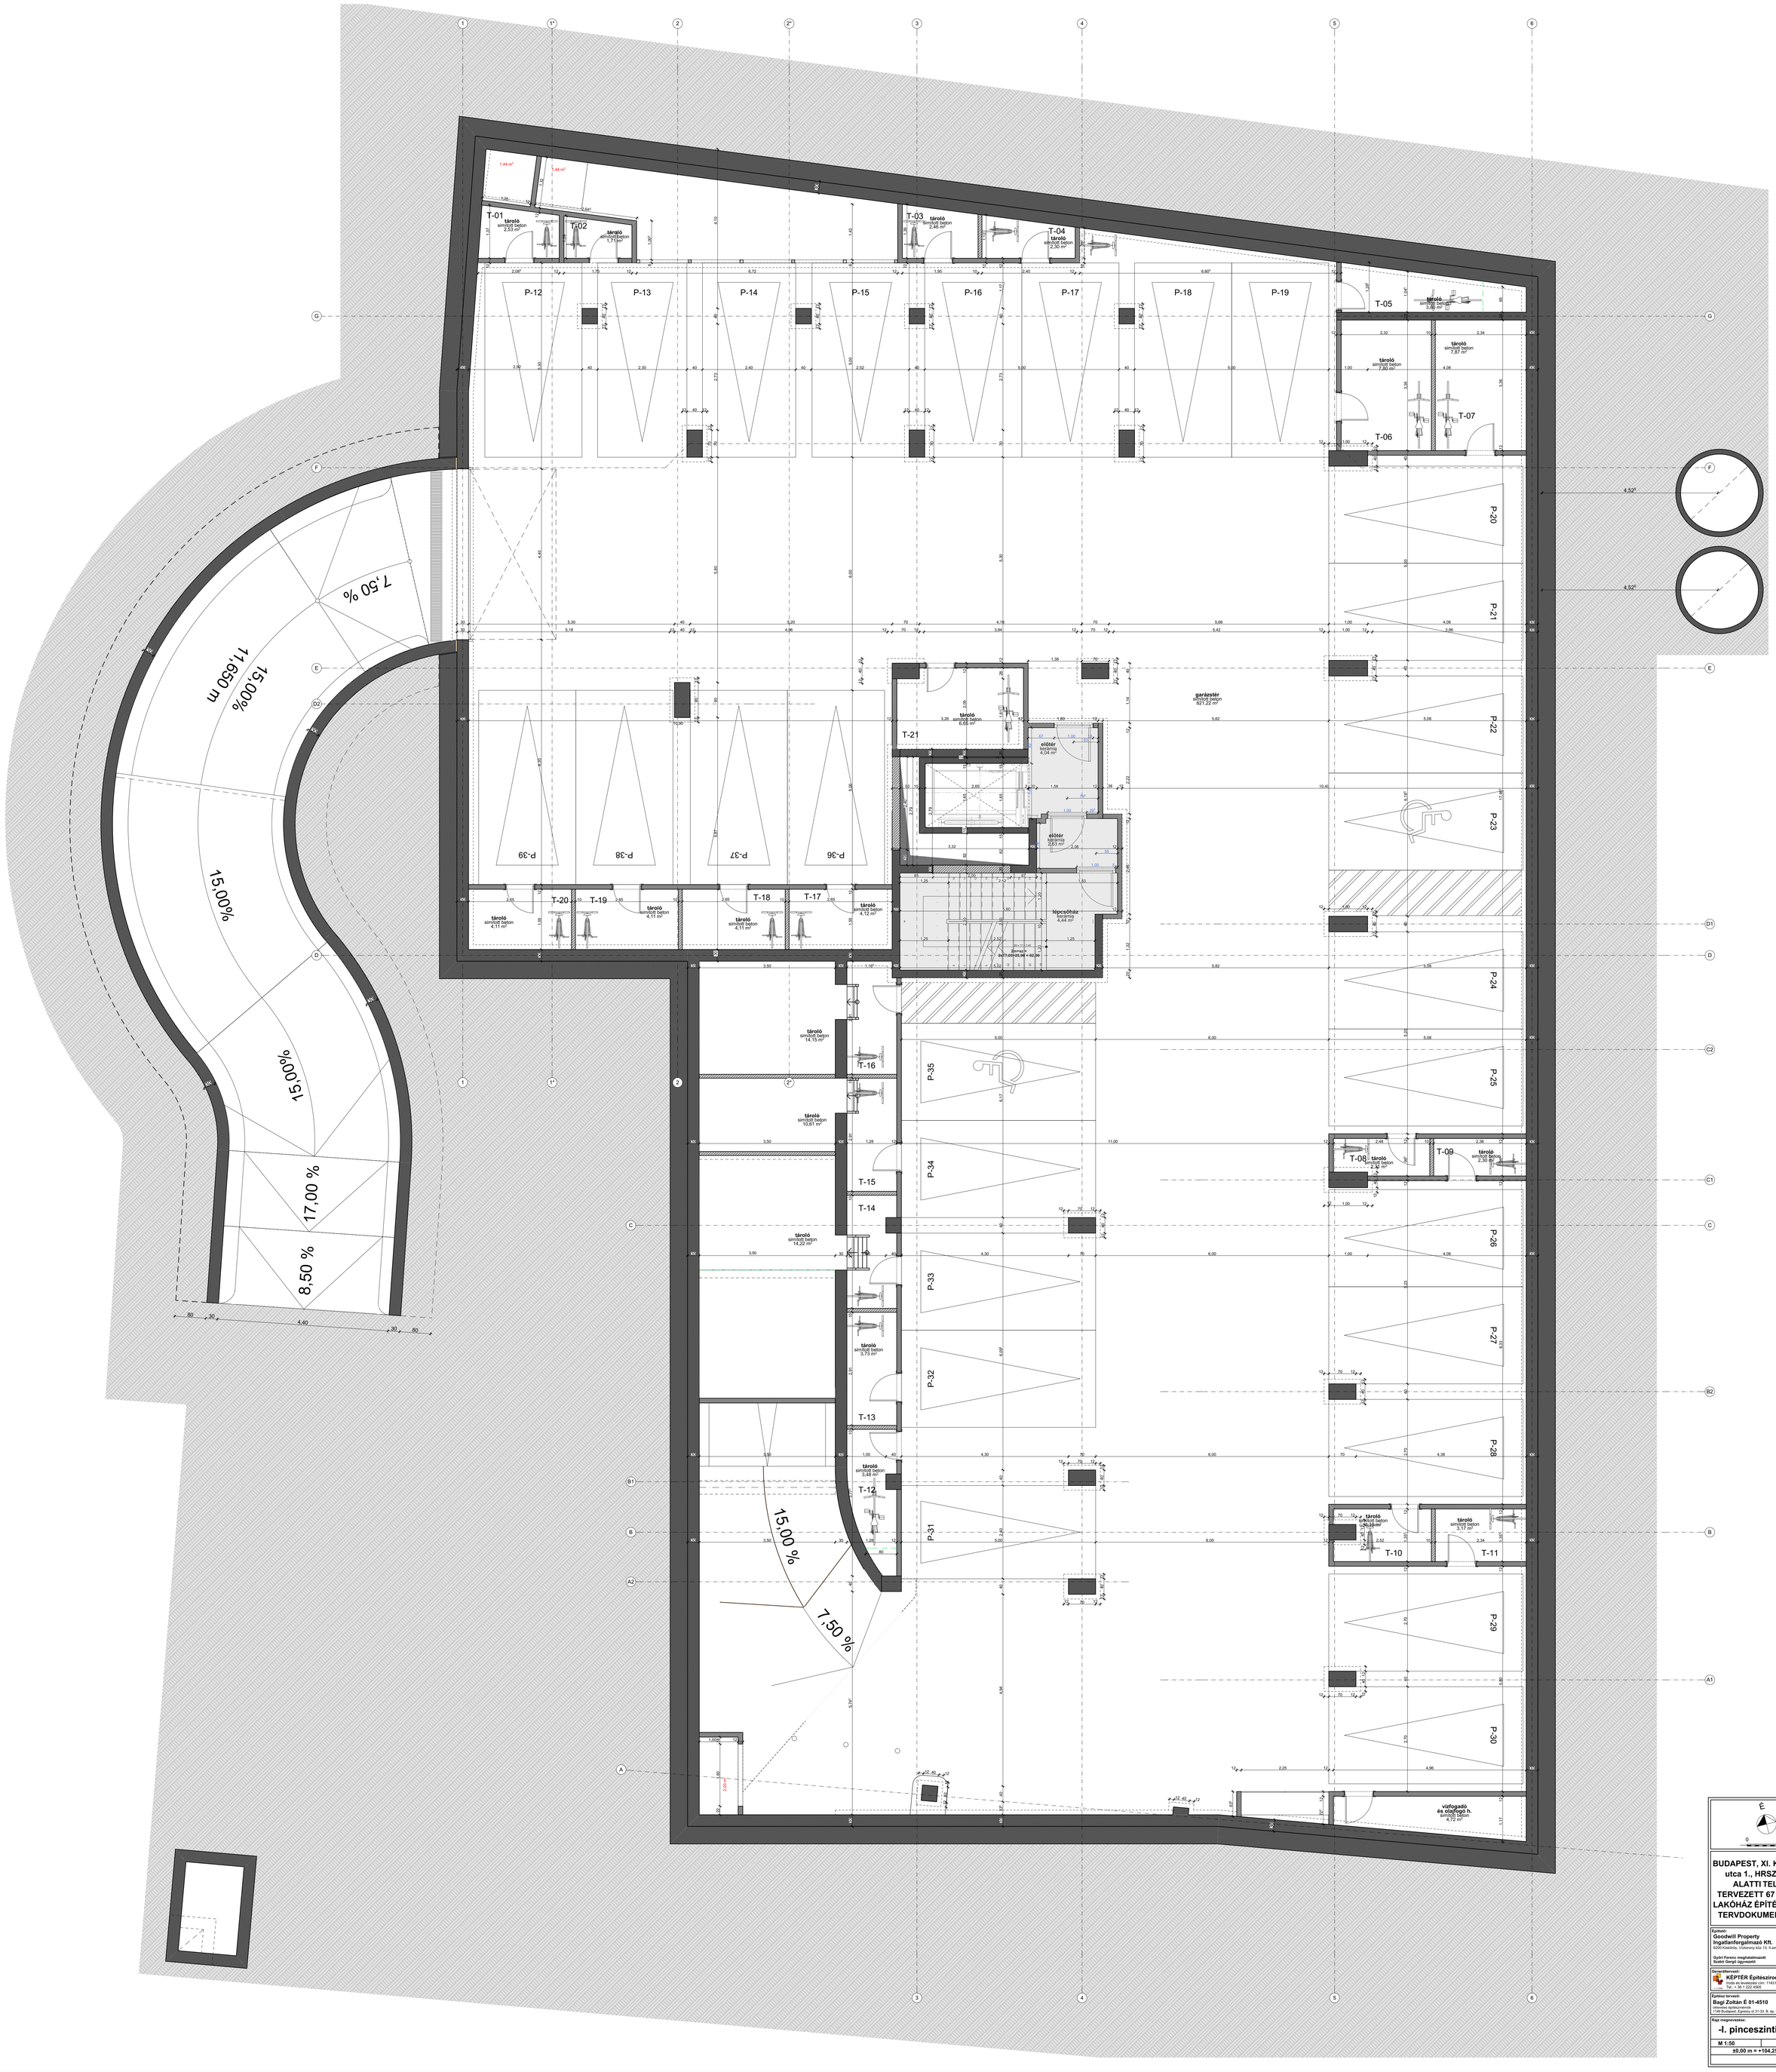

E

0 1

BUDAPEST, XI. KER. Kocsis utca 1., HRSZ.: 3733/8 ALATTI TELEKRE TERVEZETT 67 LAKÁSOS LAKÓHÁZ ÉPÍTÉSI KIVITELI TERVDOKUMENTÁCIÓJA

Építtető:
Goodwill Property Ingatlanforgalmazó Kft.
6200 Kiskőrös, Víztorony köz 15. II.em.14.

Győri Ferenc meghatalmazott
Szabó Gergő ügyvezető

Generáltervező:
KÉPTÉR Építésziroda Kft.
Iroda és levelezési cím: 1143 Budapest, Besenyő u. 13.
Tel.: + 36 1 222 4565

Építész tervező:
Bagi Zoltán É 01-4510
okleveles építészmérnök
1148 Budapest, Egressy út 31-33. B. ép. V/1., Tel.: + 36 20 445 2309

Rajz megnevezése:
-I. pinceszinti alaprajz

M 1:50	2017.10.03.
±0,00 m = +104,25 mBf	