


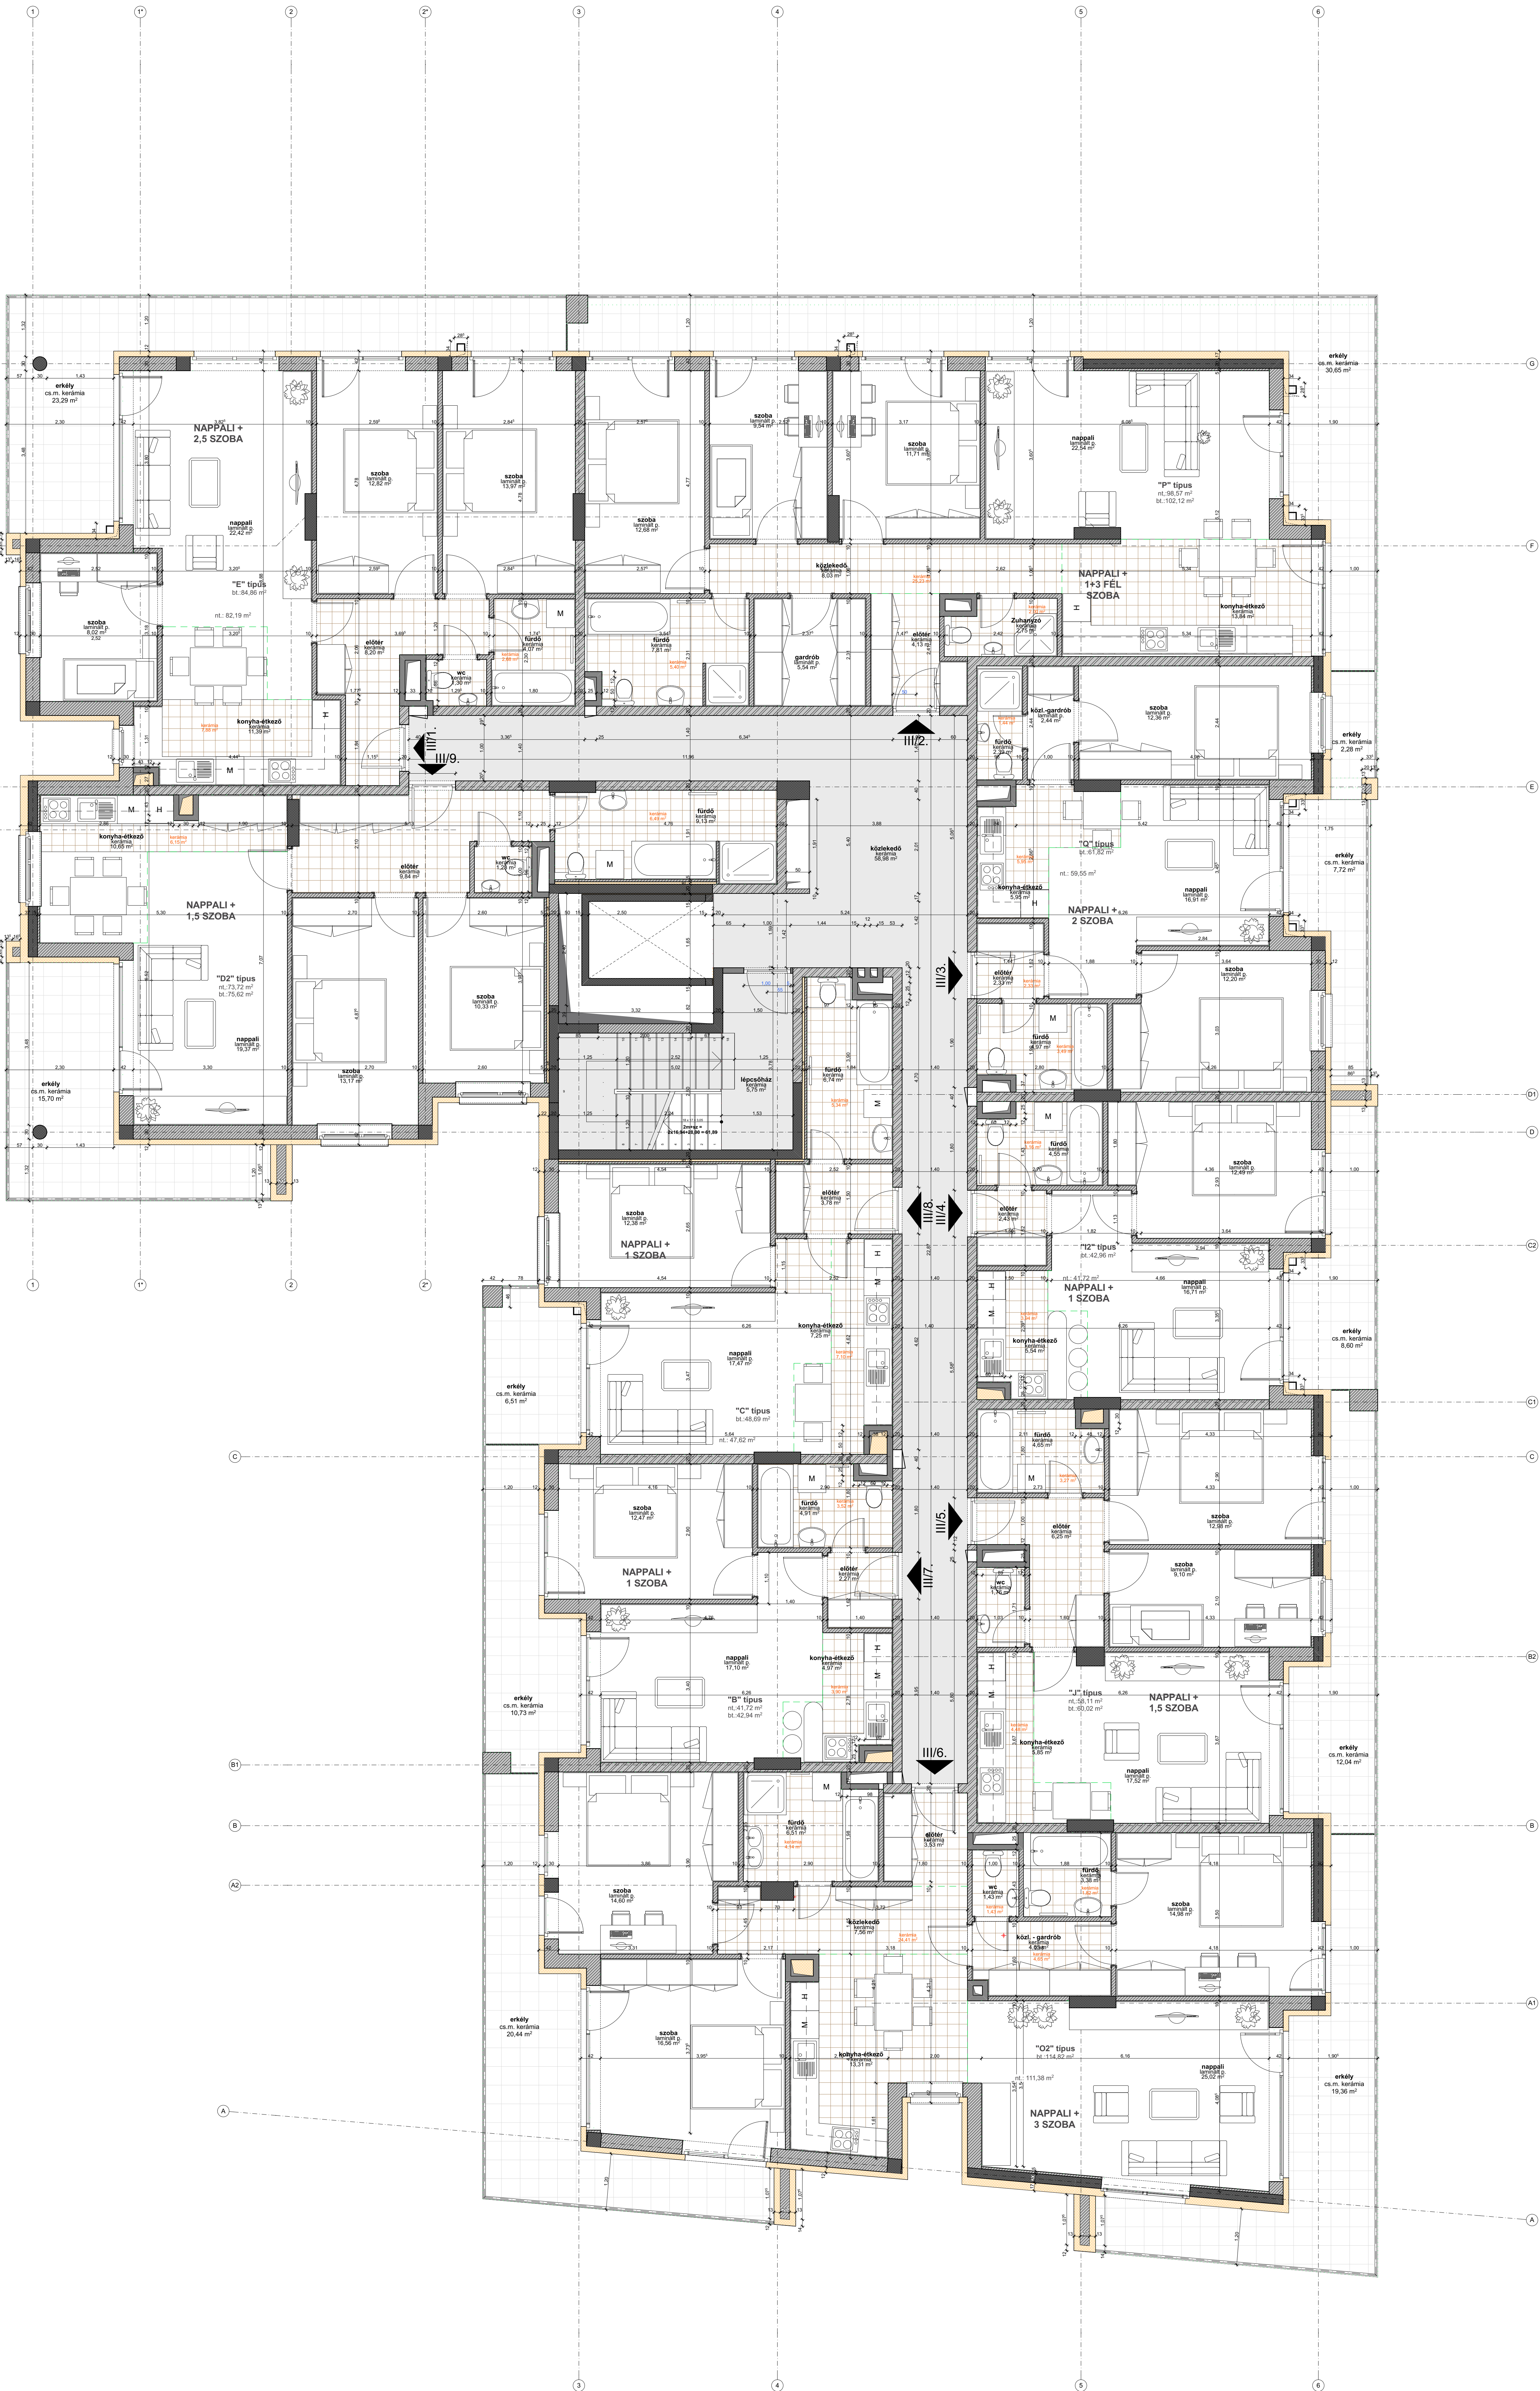

BUDAPEST, XI. KER. Kocsis utca 1., HRSZ.: 3733/8
ALATTI TELEKRE
TERVEZETT 67 LAKÁSOS
LAKÓHÁZ ÉPÍTÉSI KIVITELI
TERVDOKUMENTÁCIÓJA

Előzetes:
Goodwill Property
Ingatlanforgalmazó Kft.
1025 Kőbánya, Városmajor köz 13. Etan 14.
Tel.: +36 1 222 4993

Előzetes:
KEPTEK Építészroda Kft.
1045 Budapest, Csokor köz 11A. Etan 14.
Tel.: +36 1 222 4993

Előzetes:
Bácsi Zoltán É 01-4510
Ingatlanforgalmazó Kft.
1025 Kőbánya, Városmajor köz 13. Etan 14.
Tel.: +36 1 222 4993

III. emeleti alaprajz
M 1:50
2017.10.03.
23,00 m x 104,25 m